



10 VIVIENDAS

Calle Campomanes, 39
28223 Pozuelo de Alarcón (Madrid)


PLANTA BAJA VIVIENDA 2

SUPERFICIES

ÚTIL INTERIOR VIVIENDA:	33,55 m ²
ÚTIL TERRAZA Y TENEDERO:	- m ²
CONST. VIVIENDA:	38,94 m ²
CONST. TERRAZA Y TENEDERO	- m ²
CONST. de ZONAS COMUNES	9,22 m ²
CONST. CON Z. COM. Y TERRAZAS	48,16 m²

Gestiona
NERO
QUALITY CONSULTING

Información:
c39@neroqc.com

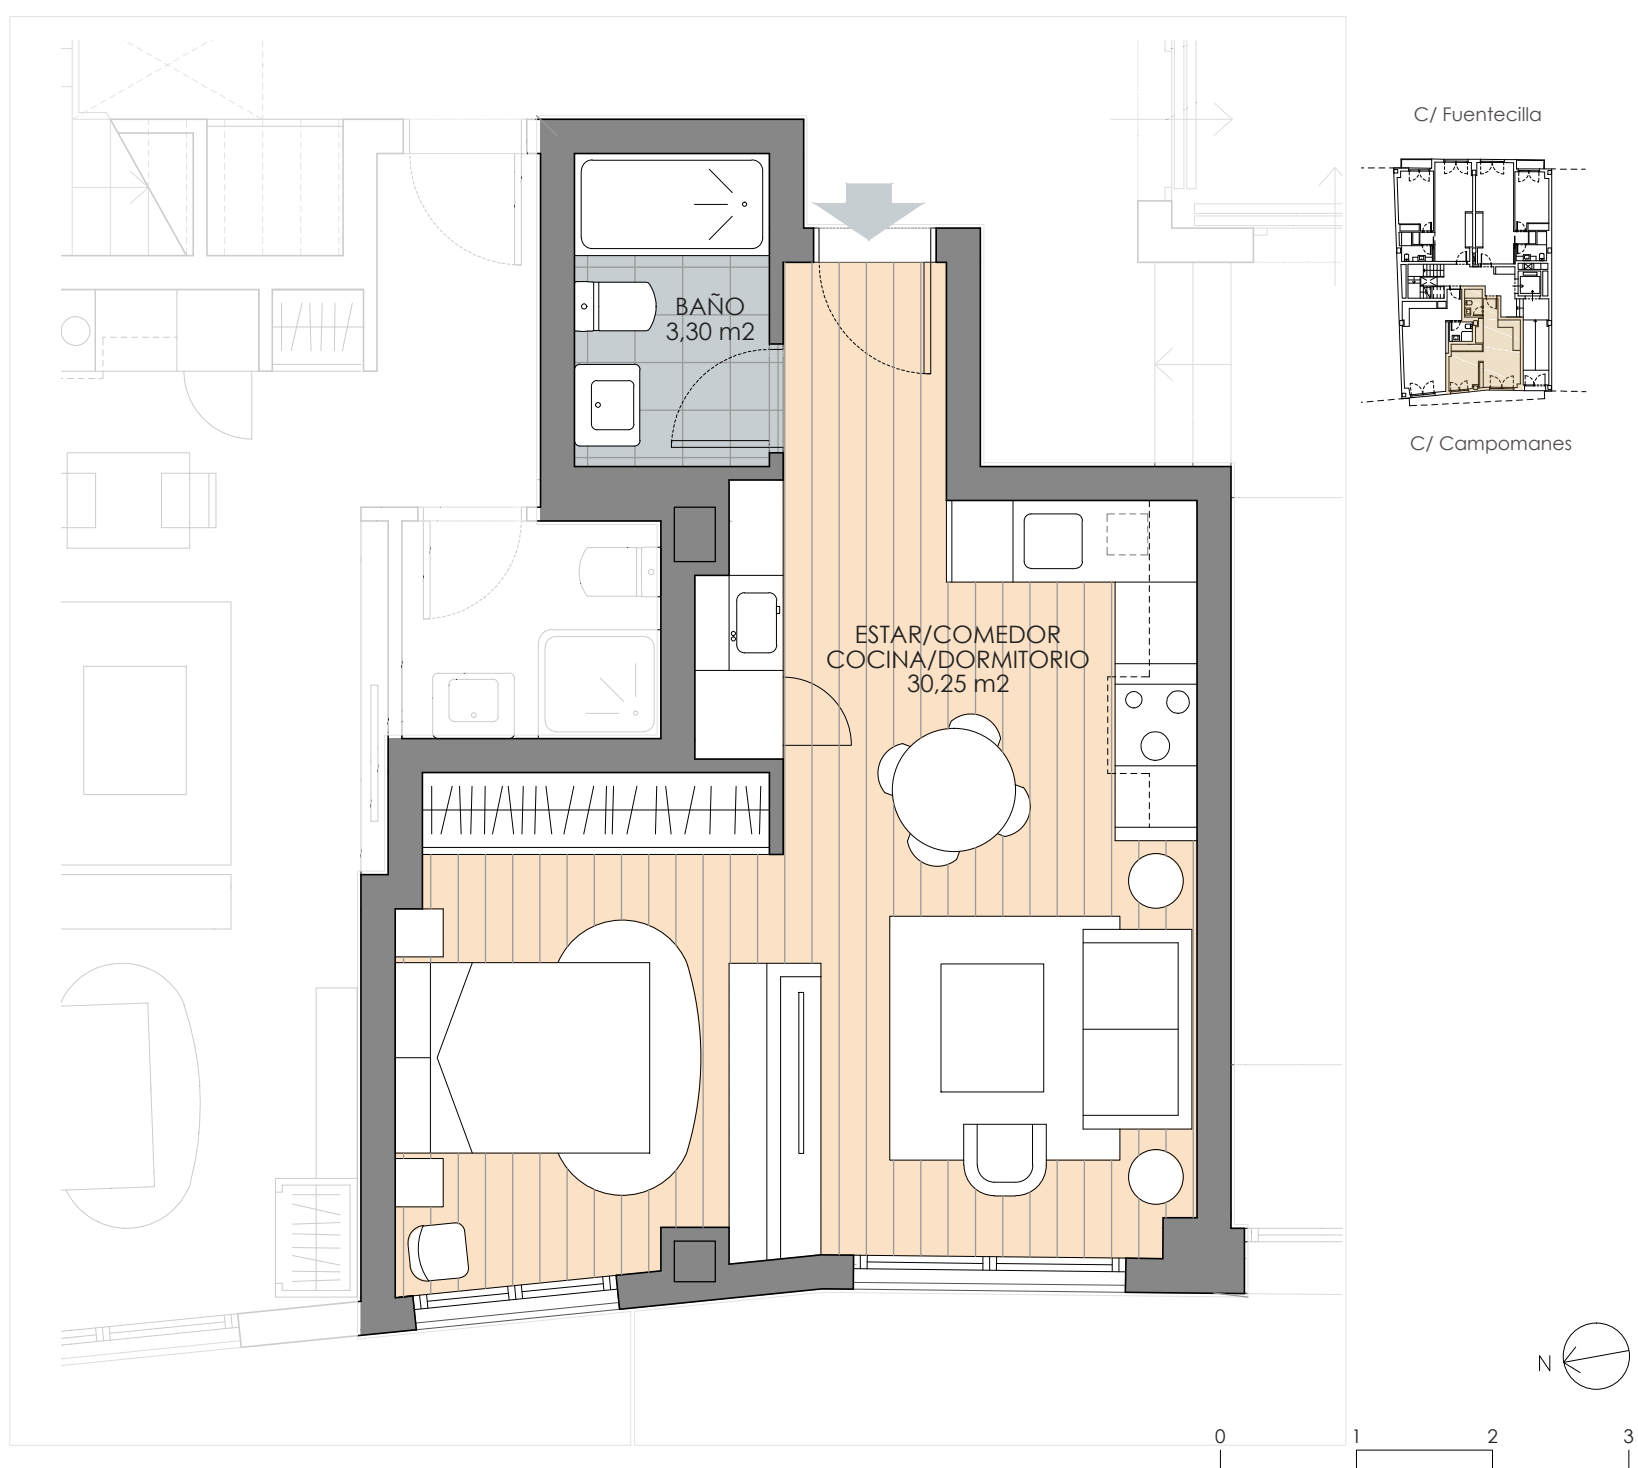

Este documento tiene un carácter meramente orientativo y no contractual. El mobiliario de cocina es orientativo y se podrá modificar su ubicación durante la obra, el resto del mobiliario que aparece en el documento no está incluido. Los datos referidos a superficies y distribución son orientativos y pueden sufrir variaciones como consecuencia de exigencias de carácter técnico, jurídico o de ejecución de proyecto.