



10 VIVIENDAS

Calle Campomanes, 39
28223 Pozuelo de Alarcón (Madrid)


PLANTA SEGUNDA VIVIENDA 2

SUPERFICIES



ÚTIL INTERIOR VIVIENDA:	75,89 m ²
ÚTIL TERRAZA Y TENEDERO:	14,14 m ²
CONST. VIVIENDA:	96,24 m ²
CONST. TERRAZA Y TENEDERO	15,82 m ²
CONST. de ZONAS COMUNES	22,82 m ²
CONST. CON Z. COM. Y TERRAZAS	134,88 m²

Gestiona
NERO
QUALITY CONSULTING

Información:
c39@neroqc.com

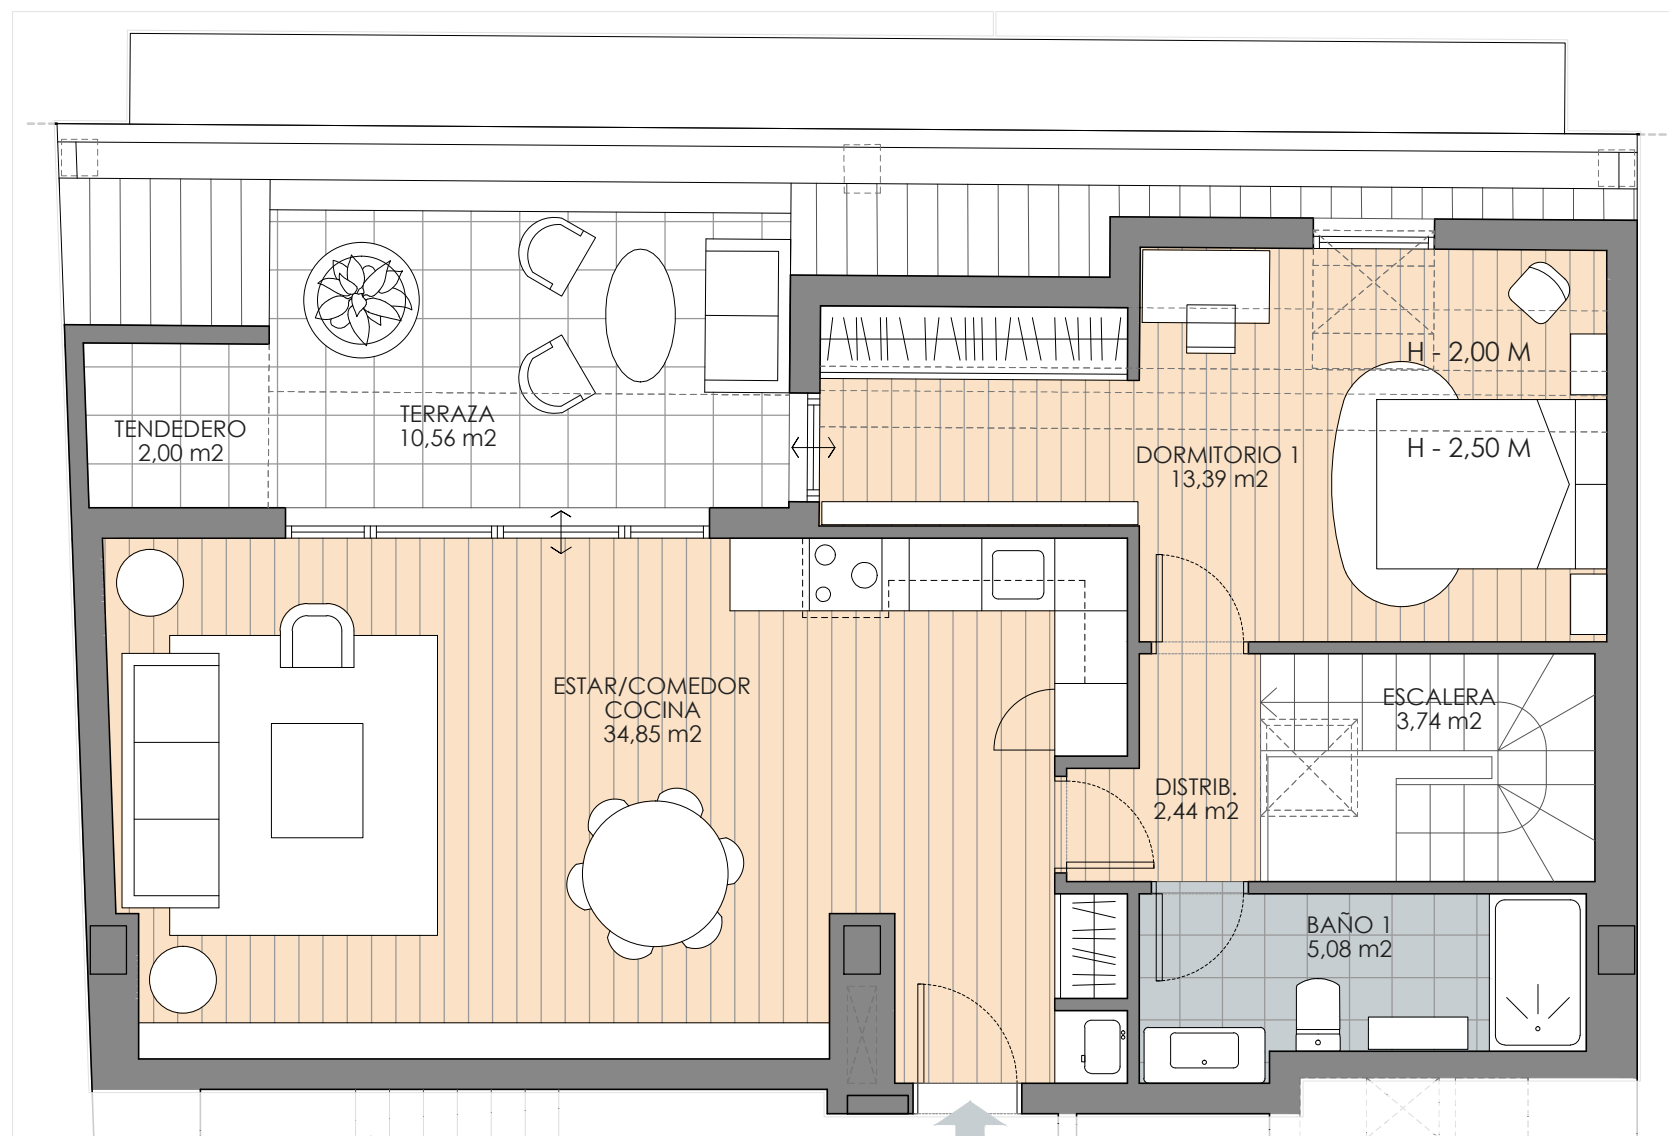

PLANTA SEGUNDA

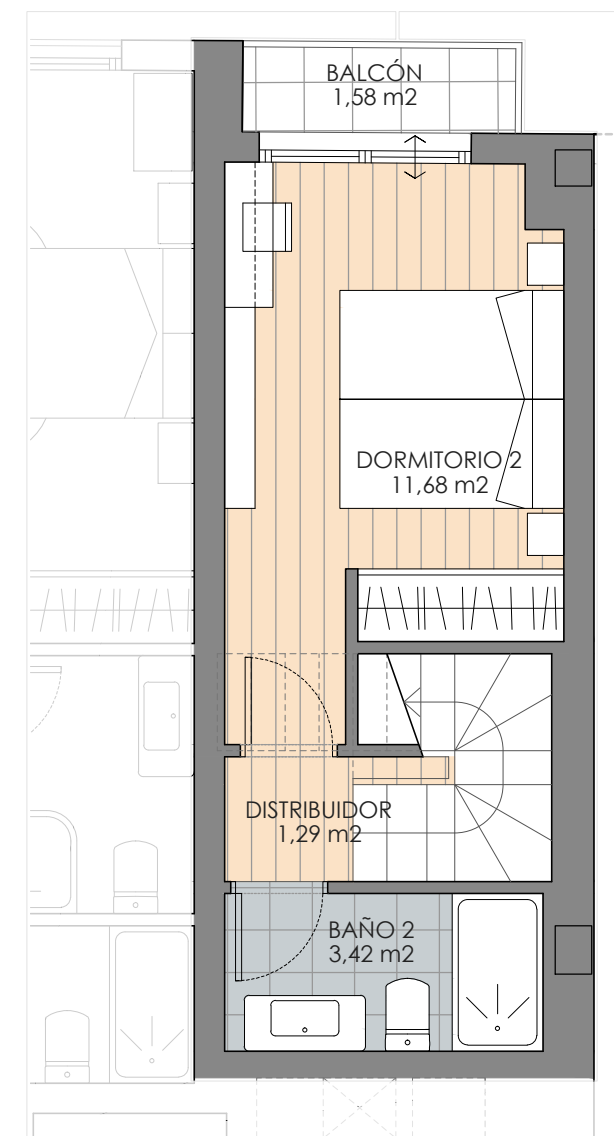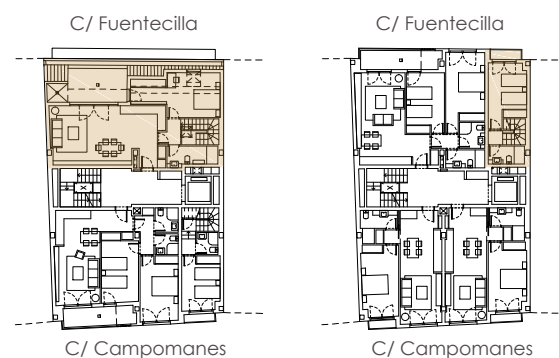

PLANTA PRIMERA



Este documento tiene un carácter meramente orientativo y no contractual. El mobiliario de cocina es orientativo y se podrá modificar su ubicación durante la obra, el resto del mobiliario que aparece en el documento no está incluido. Los datos referidos a superficies y distribución son orientativos y pueden sufrir variaciones como consecuencia de exigencias de carácter técnico, jurídico o de ejecución de proyecto.